


ENCUENTRO CON MURO
MURO EXTERIOR DE FACHADA TABIHAUS® - PANEL TABIHAUS®

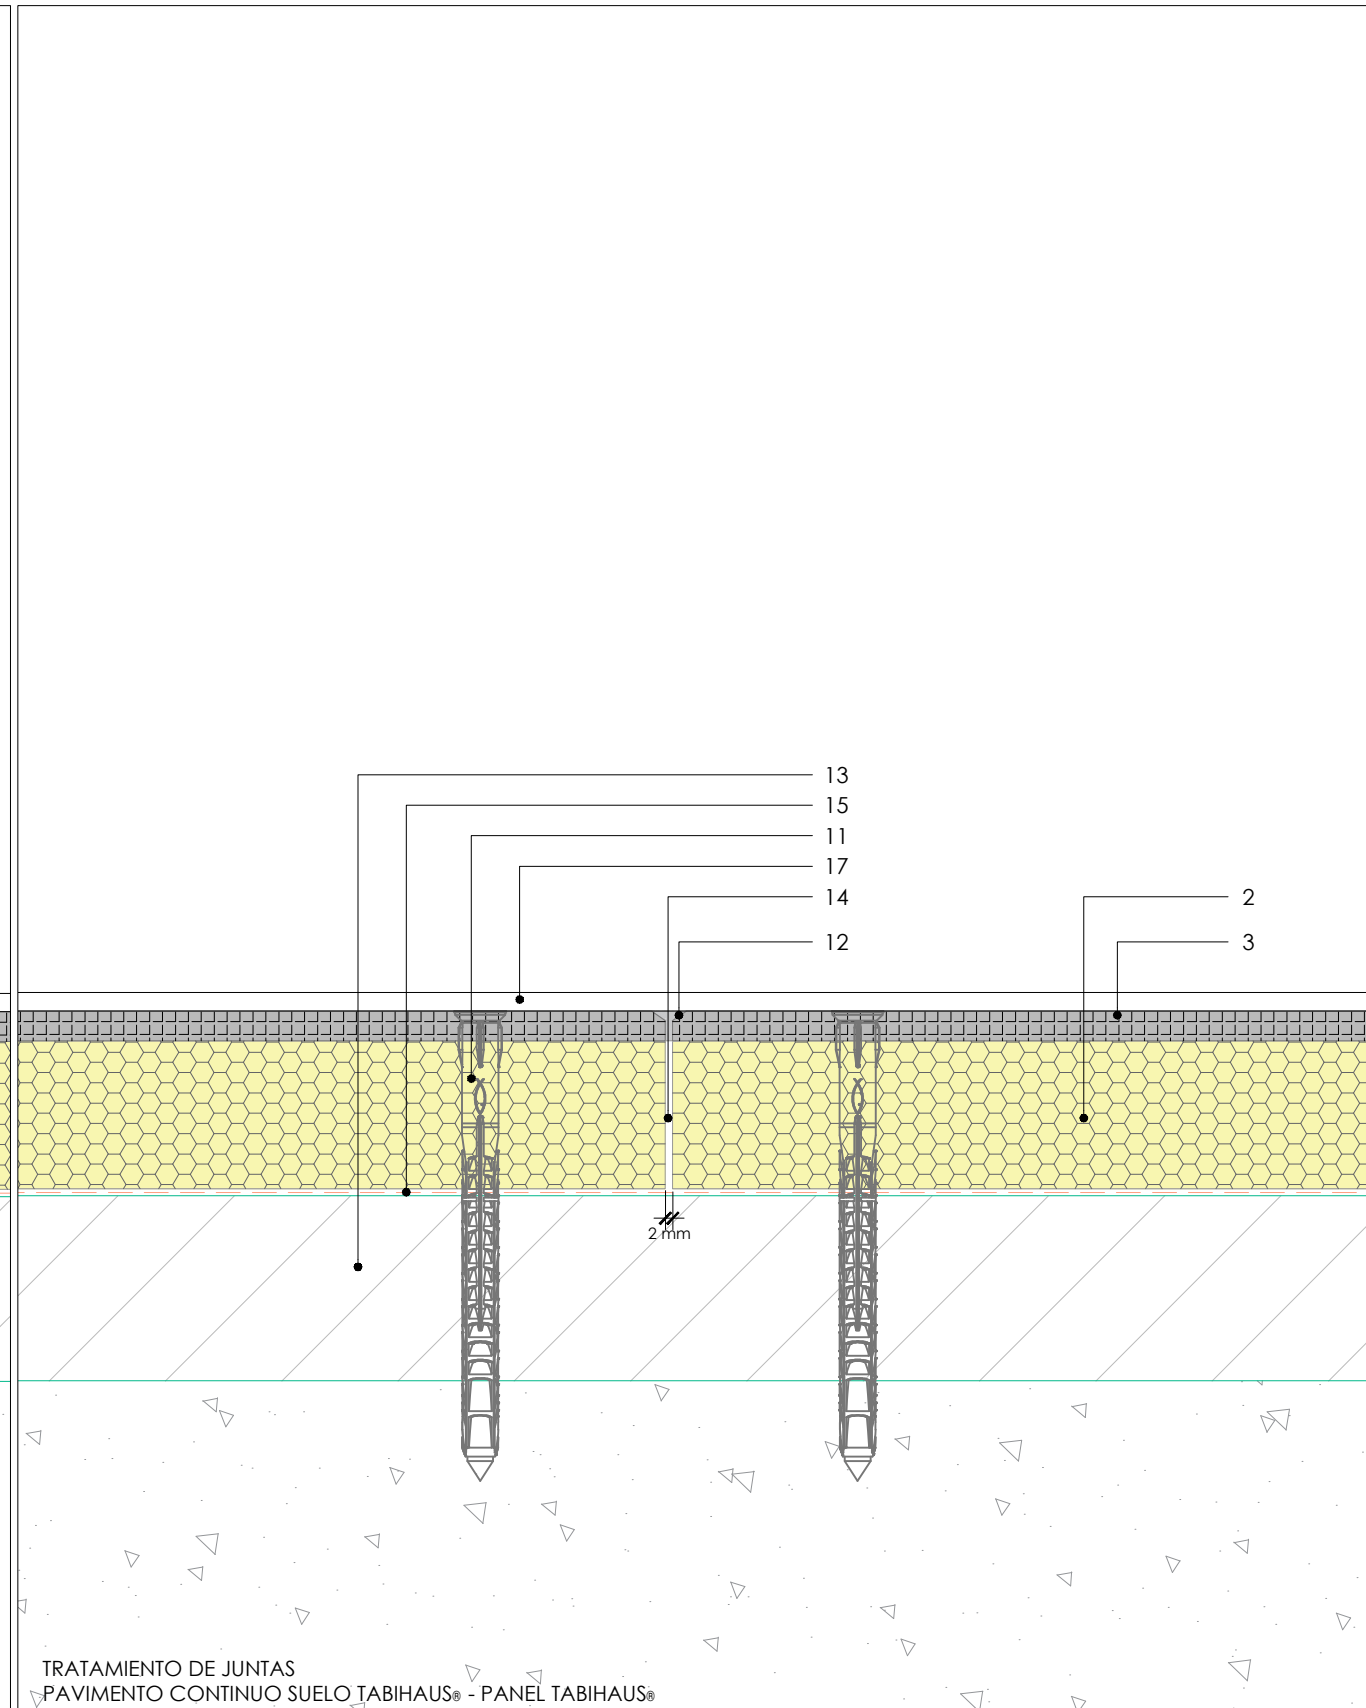

TRATAMIENTO DE JUNTAS
PAVIMENTO CONTINUO SUELO TABIHAUS® - PANEL TABIHAUS®

- 1 - Panel Tabihaus® exterior (8 mm)
- 2 - XPS (40 mm)
- 3 - Panel Tabihaus® interior (8 mm)
- 4 - XPS (14 mm)
- 5 - Lana mineral (50 mm)
- 6 - Entramado de madera
- 7 - Perfil PYL - Montante (48 mm)
- 8 - Perfil PYL - Guía (46 mm)
- 9 - Cámara de aire (20 - 50 mm)
- 10 - Banda elástica
- 11 - Taco largo universal
- 12 - Polímero Tabihaus®
- 13 - Mortero autonivelante
- 14 - Junta de dilatación (2 mm)
- 15 - Espuma Andaragón
- 16 - Rodapié
- 17 - Acabado

.\\Xref\tabihhaus logo.jpg

| Nº DE PLANO | TITULO | CARACTERISTICAS DEL PLANO |
|---|--|---|
| TBH-45 | ENCUENTRO MURO Y JUNTAS - PAVIMENTO CONTINUO INTERIOR | Encuentro con muro y tratamiento de juntas mediante sistema de paneles Tabihaus® interior para suelo interior. Muro conformado por panel Tabihaus® exterior (8+40), lana mineral de 50 mm, cámara de aire 2-5 cm, entramado de PYL, lana mineral de 50 mm y panel Tabihaus® interior (8+14). Suelo conformado por panel simple Tabihaus® (8+40) sobre capa de mortero autonivelante, separación de juntas de 2 mm con polímero Tabihaus®. Fijación mecánica mediante taco largo universal y espuma Andaragón. |
| DATOS DEL PLANO | | |
| ESCALA: 1/5 | | |
| VERSION: 02 | | |
| FECHA: 15/09/2021 | | |
| ARCHIVO: TBH-45-ENCUENTRO CON MURO Y JUNTAS-PAV CONTINUO INTERIOR | | |
| AUTOR: DANIEL FERNANDEZ NARANJO | | |