ENTRAMADO - DISTRIBUCIÓN DE ENTREVIGADO Y PANELES - FORJADO TIPO CON PANEL TABIHAUS 2600X1200 mm

SEPARACIÓN MÍNIMA ENTRE PANELES:

- LONGITUD 2600 MM SEPARACIÓN A 650 MM

EL ENTREVIGADO PODRÁ SER PERFILERÍA METÁLICA O MADERA SIEMPRE QUE MANTENGA LAS MEDIDAS MÍNIMAS ESTABLECIDAS PARA EL CORRECTO APOYO DE LOS PANELES TABIHAUS
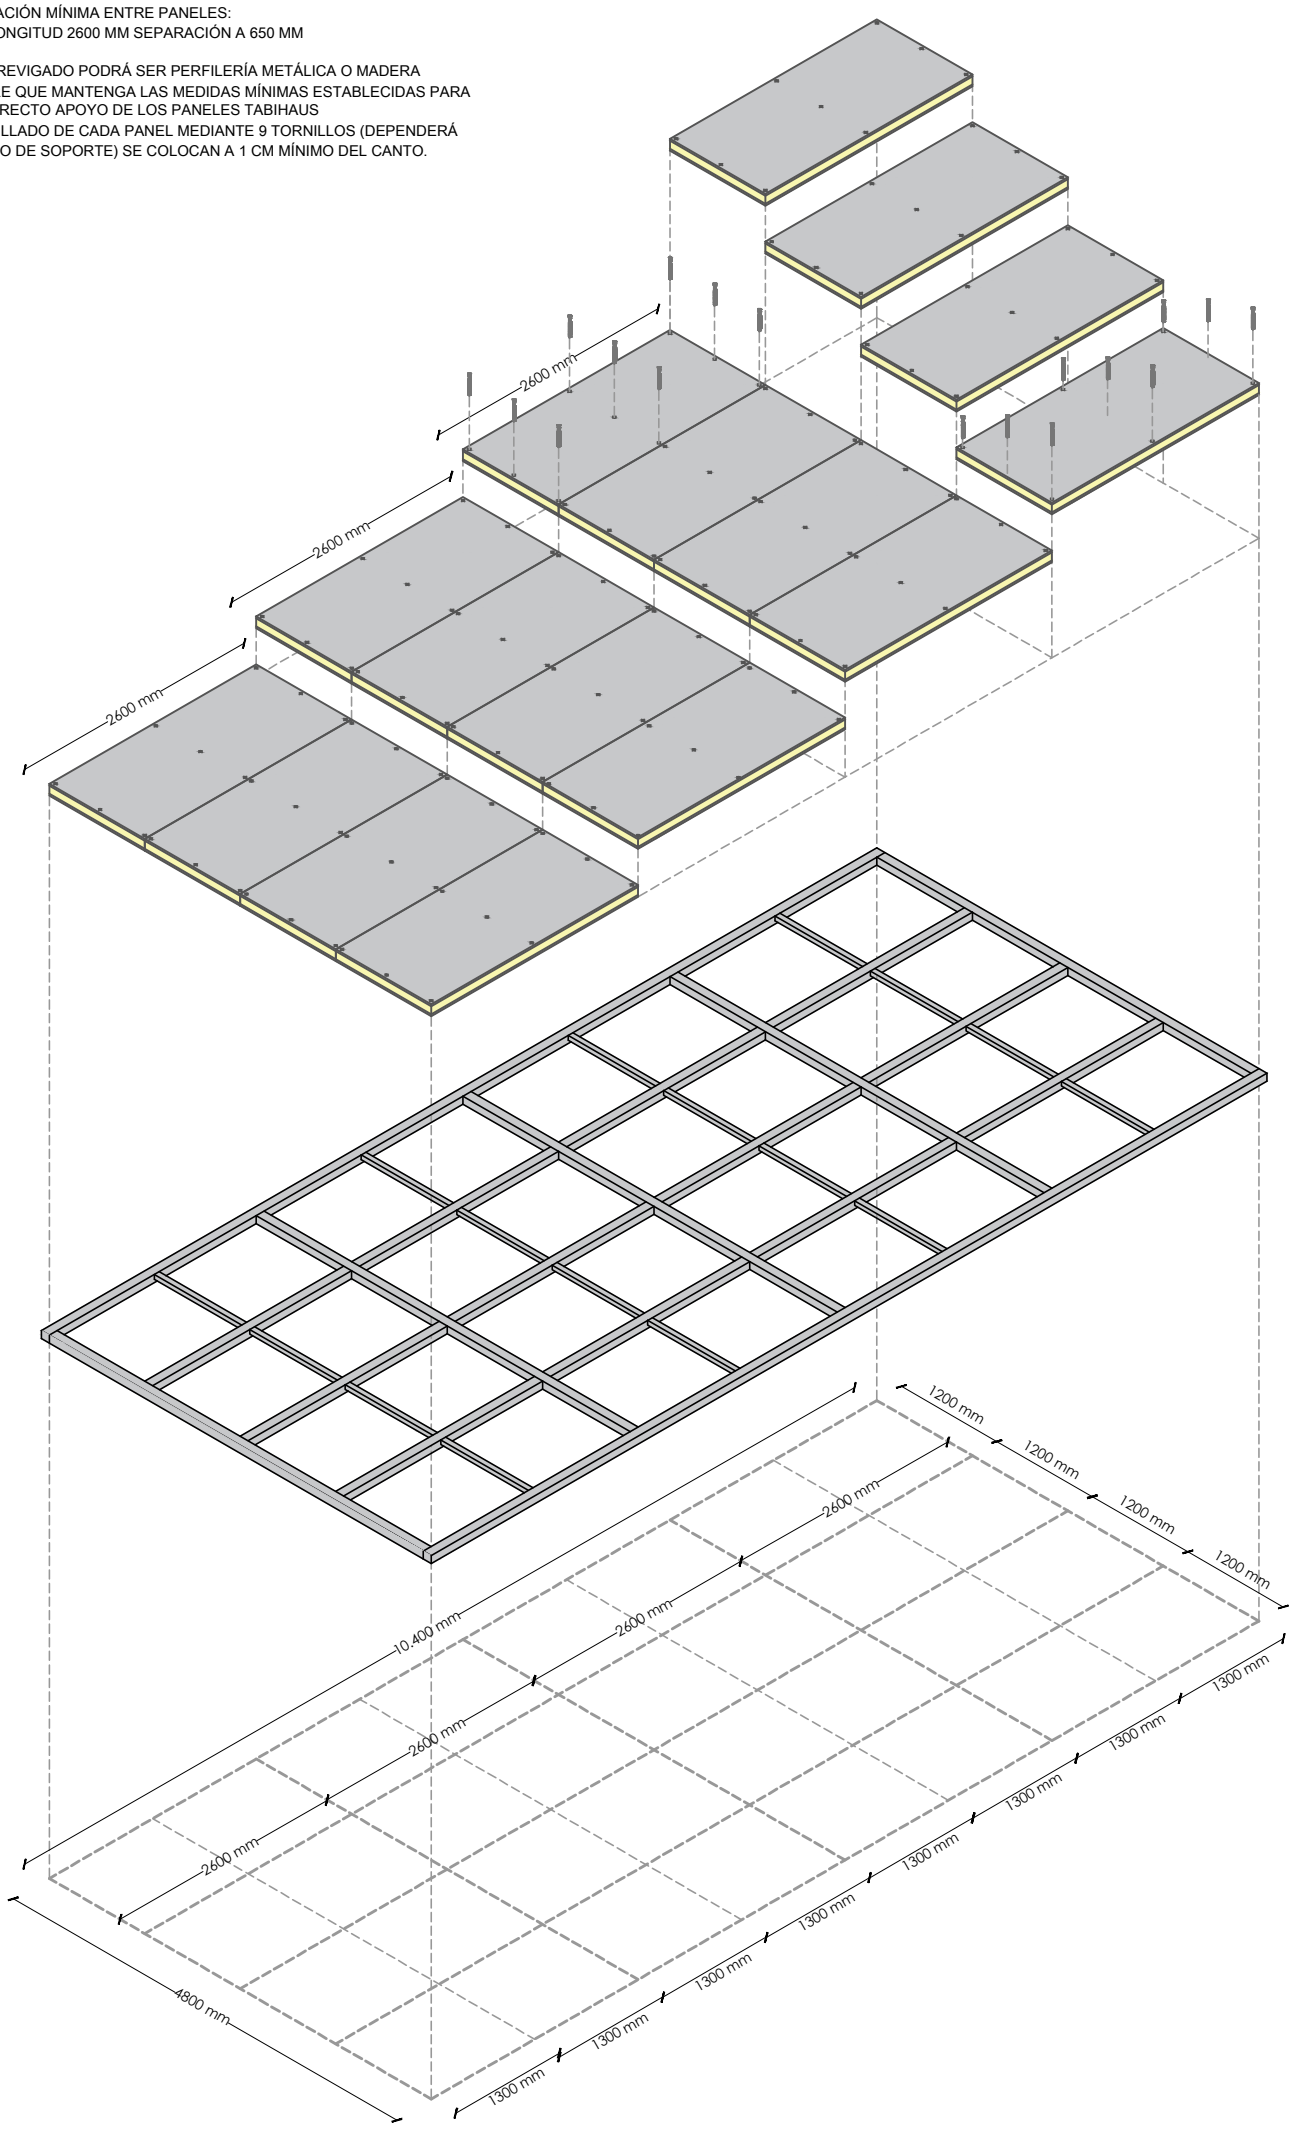
ATORNILLADO DE CADA PANEL MEDIANTE 9 TORNILLOS (DEPENDERÁ DEL TIPO DE SOPORTE) SE COLOCAN A 1 CM MÍNIMO DEL CANTO.