VIGUETAS - DISTRIBUCIÓN ESTRUCTURA DE SOPORTE O ENTREVIGADO CADA 500 - FORJADO TIPO CON PANEL TABIHAUS 3000X1200 mm

SEPARACIÓN MÍNIMA ENTRE APOYOS:
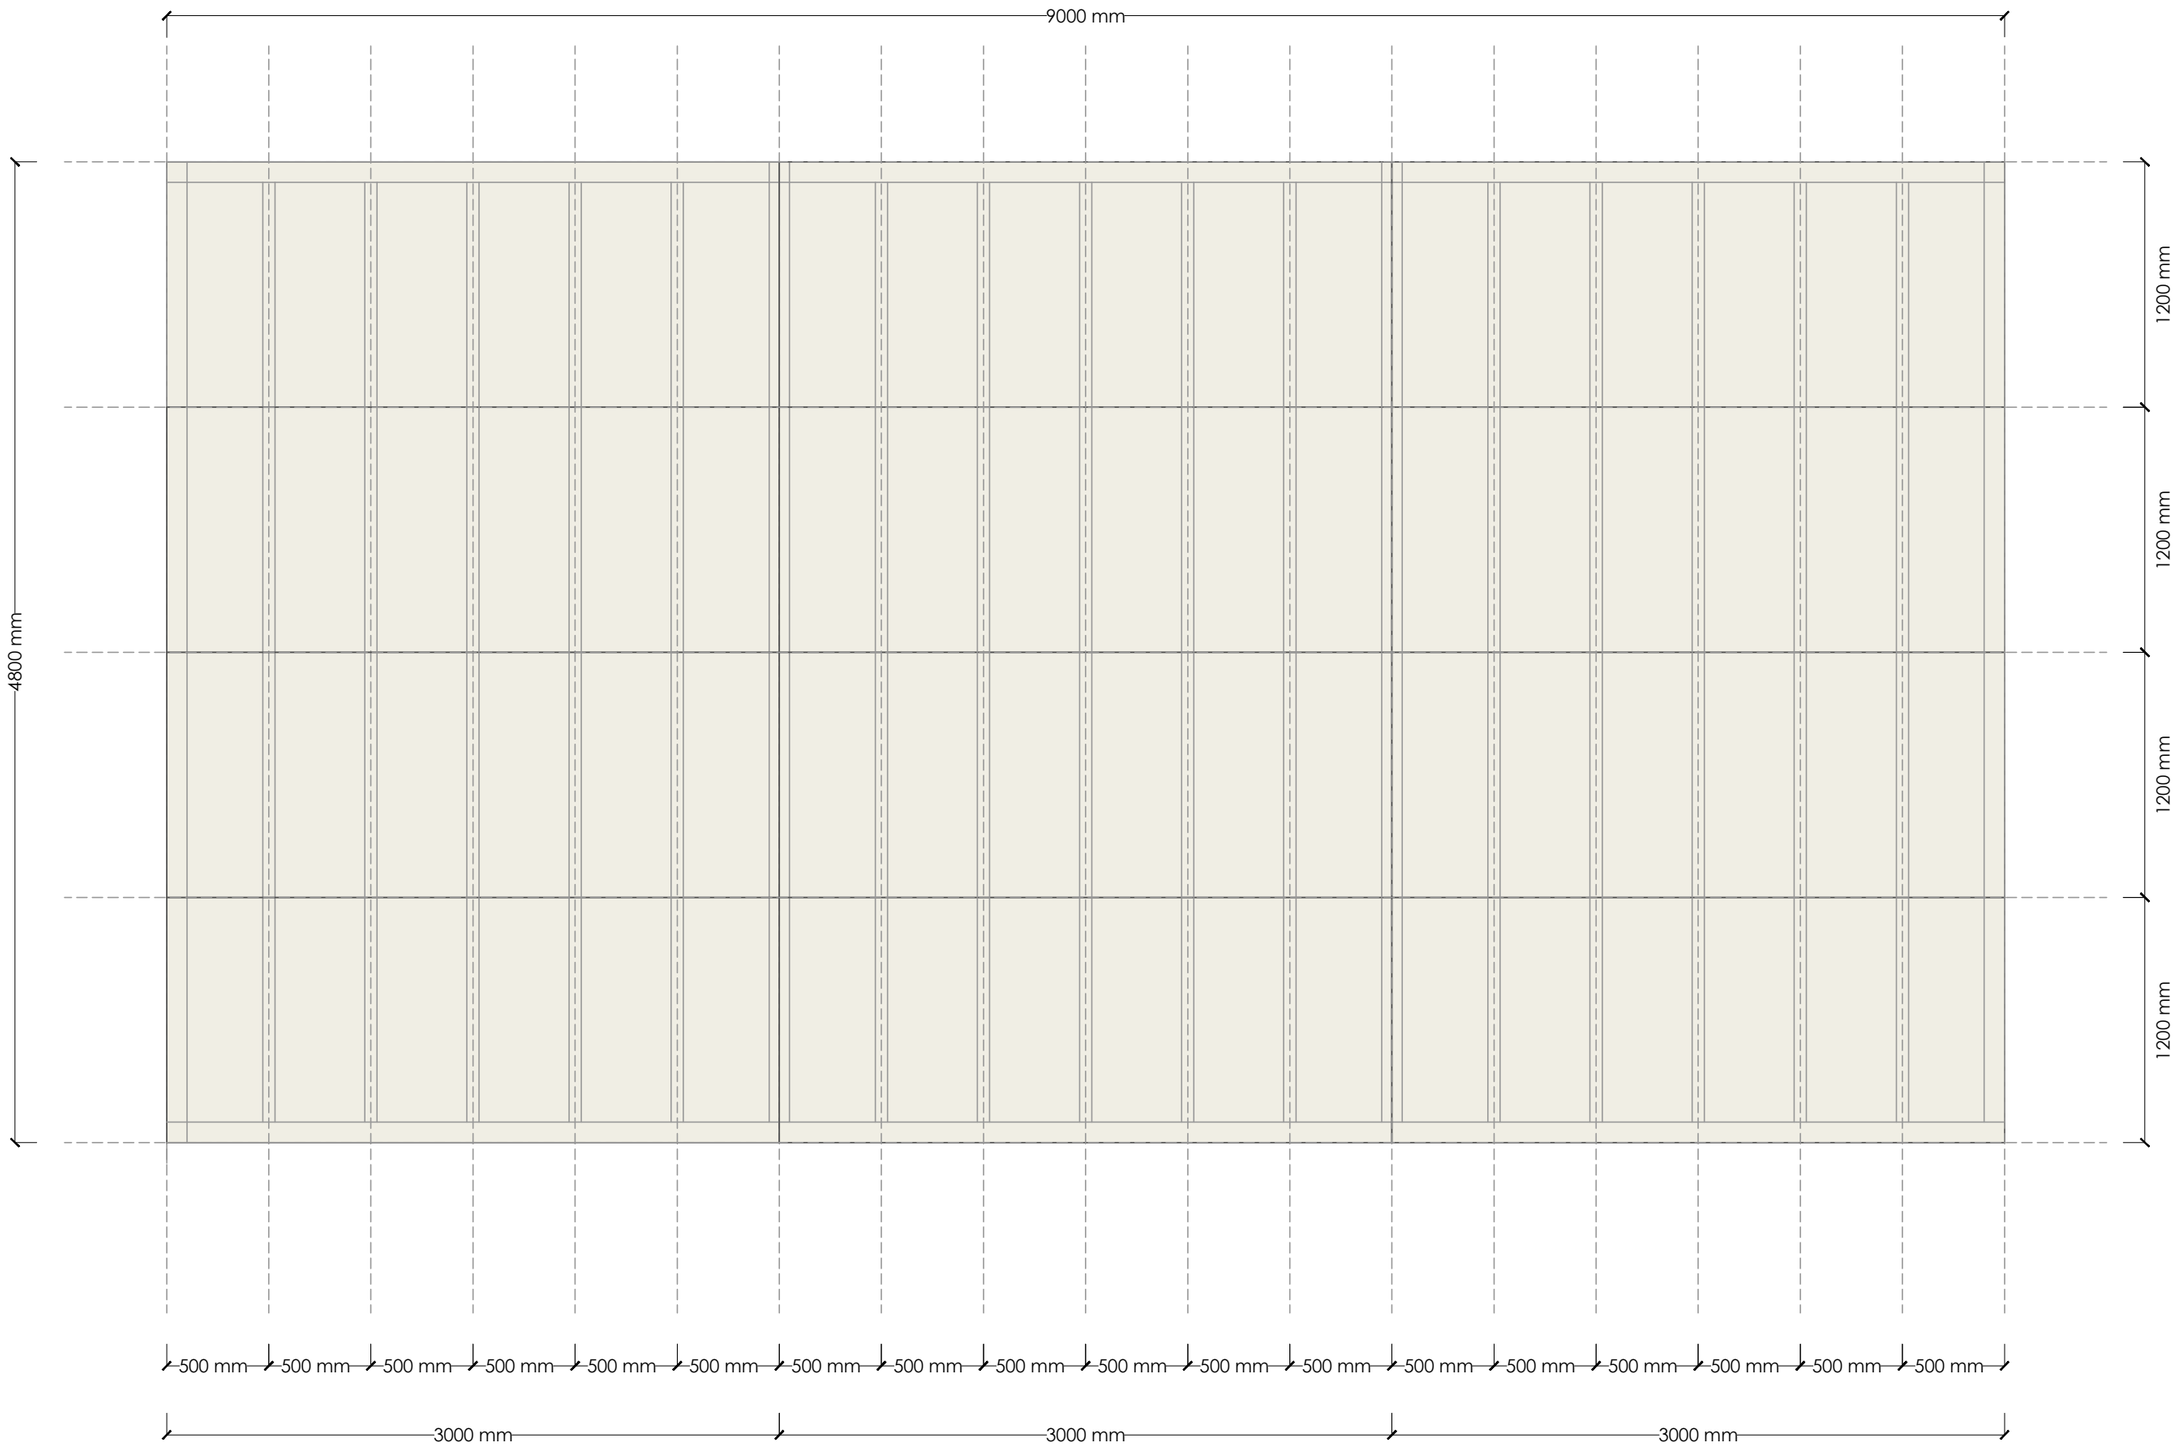
- SENTIDO LONGITUDINAL DEL PANEL (LATERAL 3000) SEPARACIÓN DE VIGUETAS CADA 500 MM