


ENCUENTRO PASO DE PUERTA INTERIOR -
 PANEL TABIHAUS® INTERIOR

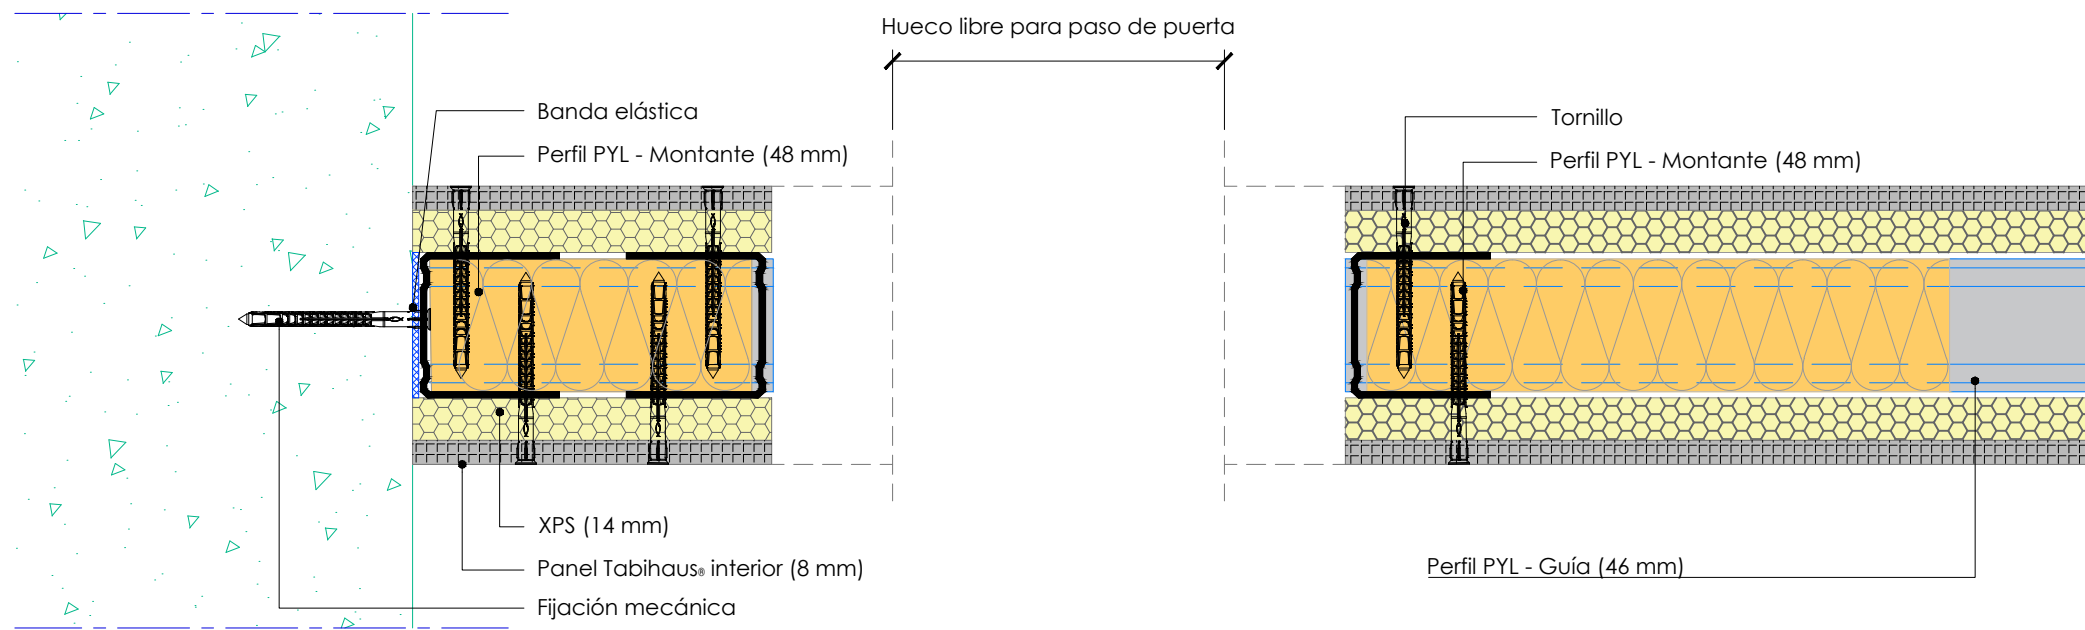

ENCUENTRO MURO Y PASO DE PUERTA INTERIOR -
 PANEL TABIHAUS® INTERIOR

tabihaus logo.jpg	Nº DE PLANO	TITULO	CARACTERISTICAS DEL PLANO
	TBH-03	ENCUENTRO PASO DE PUERTA	Encuentro del hueco de paso de puerta con sistema Tabihaus® interior.
	DATOS DEL PLANO		
	ESCALA: 1/5 VERSION: 04 FECHA: 17/03/2021 ARCHIVO: TBH-03-ENCUENTRO PASO DE PUERTA-TABICUERIA INTERIOR AUTOR: DANIEL		
	TRANSMITANCIA TÉRMICA		
TABIHAUS® INTERIOR (8+14+48+14+8); U < 0.4695			Acabado del sistema Tabihaus® interior al cara vista para recibir la carpintería del propio hueco, no hay tratamiento ni biselado de los paneles. Se utilizan perfiles PYL para los remates. En encuentro con muros se utilizan bandas elásticas para separar la estructura portante de PYL y fijación mecánica al mismo.