


DETALLE 1
DINTEL - PANEL TABIHAUS® EXTERIOR

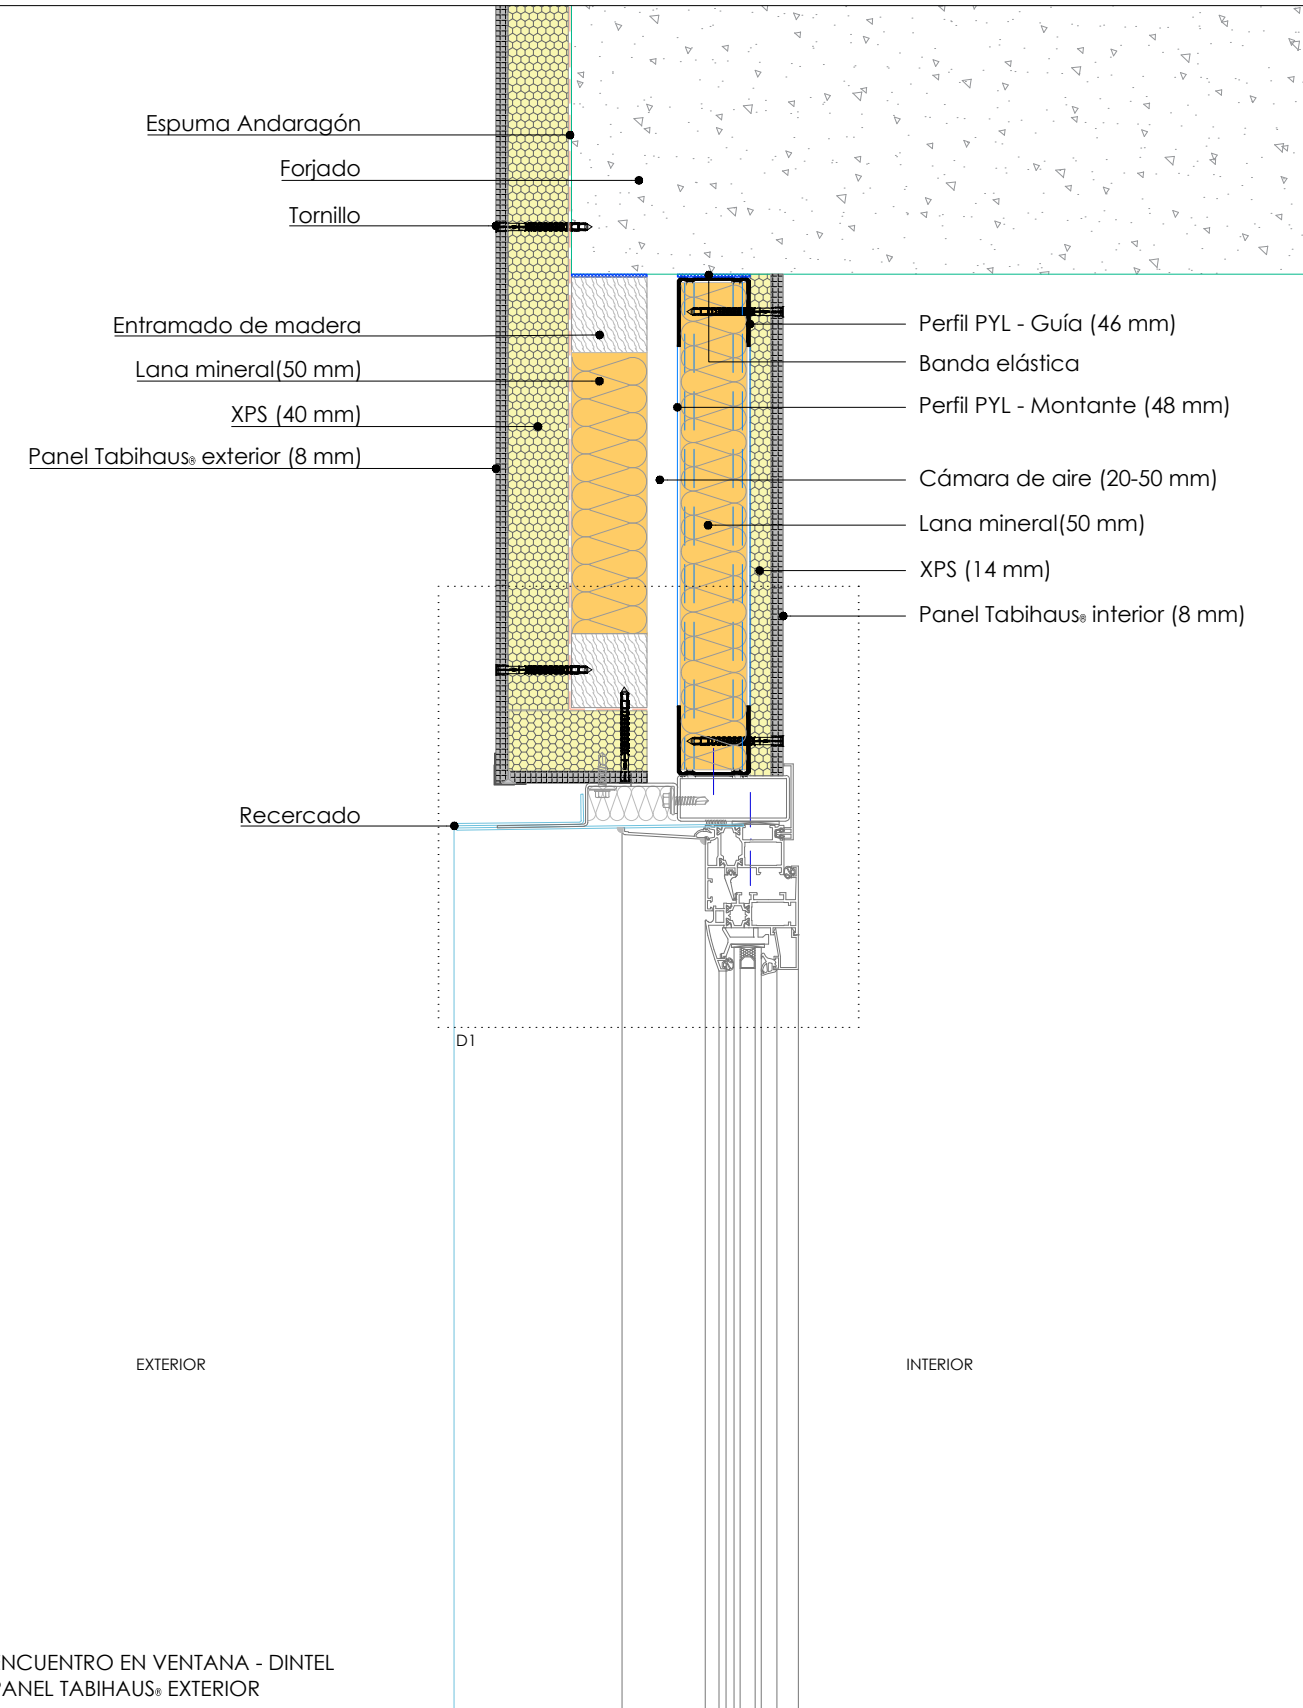

ENCUENTRO EN VENTANA - DINTEL
PANEL TABIHAUS® EXTERIOR

	Nº DE PLANO	TITULO	CARACTERISTICAS DEL PLANO
	TBH-09	ENCUENTRO EN VENTANA - DINTEL. DETALLE 1	Encuentro en ventana (dintel) para tabiquería Tabihaus® exterior. Huevo conformado por entramado de madera y perfilaría de PYL. Paneles Tabihaus® exterior (8+40 mm), lana mineral, cámara de aire entre 2-5 cm, segunda capa de lana de mineral y Tabihaus® interior (8+14 mm). Sujeción mediante fijación mecánica o química con espuma Andaragón. Resolución de encuentros mediante machi-hembrado (48 mm). Perfiles esquineros de PVC con acabado de mortero.
	DATOS DEL PLANO		
	ESCALA: 1/5 VERSION: 07 FECHA: 22/03/2021 ARCHIVO: TBH-09-ENCUENTRO EN VENTANA-DINTEL AUTOR: DANIEL		
	TRANSMITANCIA TÉRMICA		
TABIHAUS® EXTERIOR (8+40+50+20+50+14+8); U < 0.327 TABIHAUS® EXTERIOR (8+50+50+20+50+14+8); U < 0.211			